

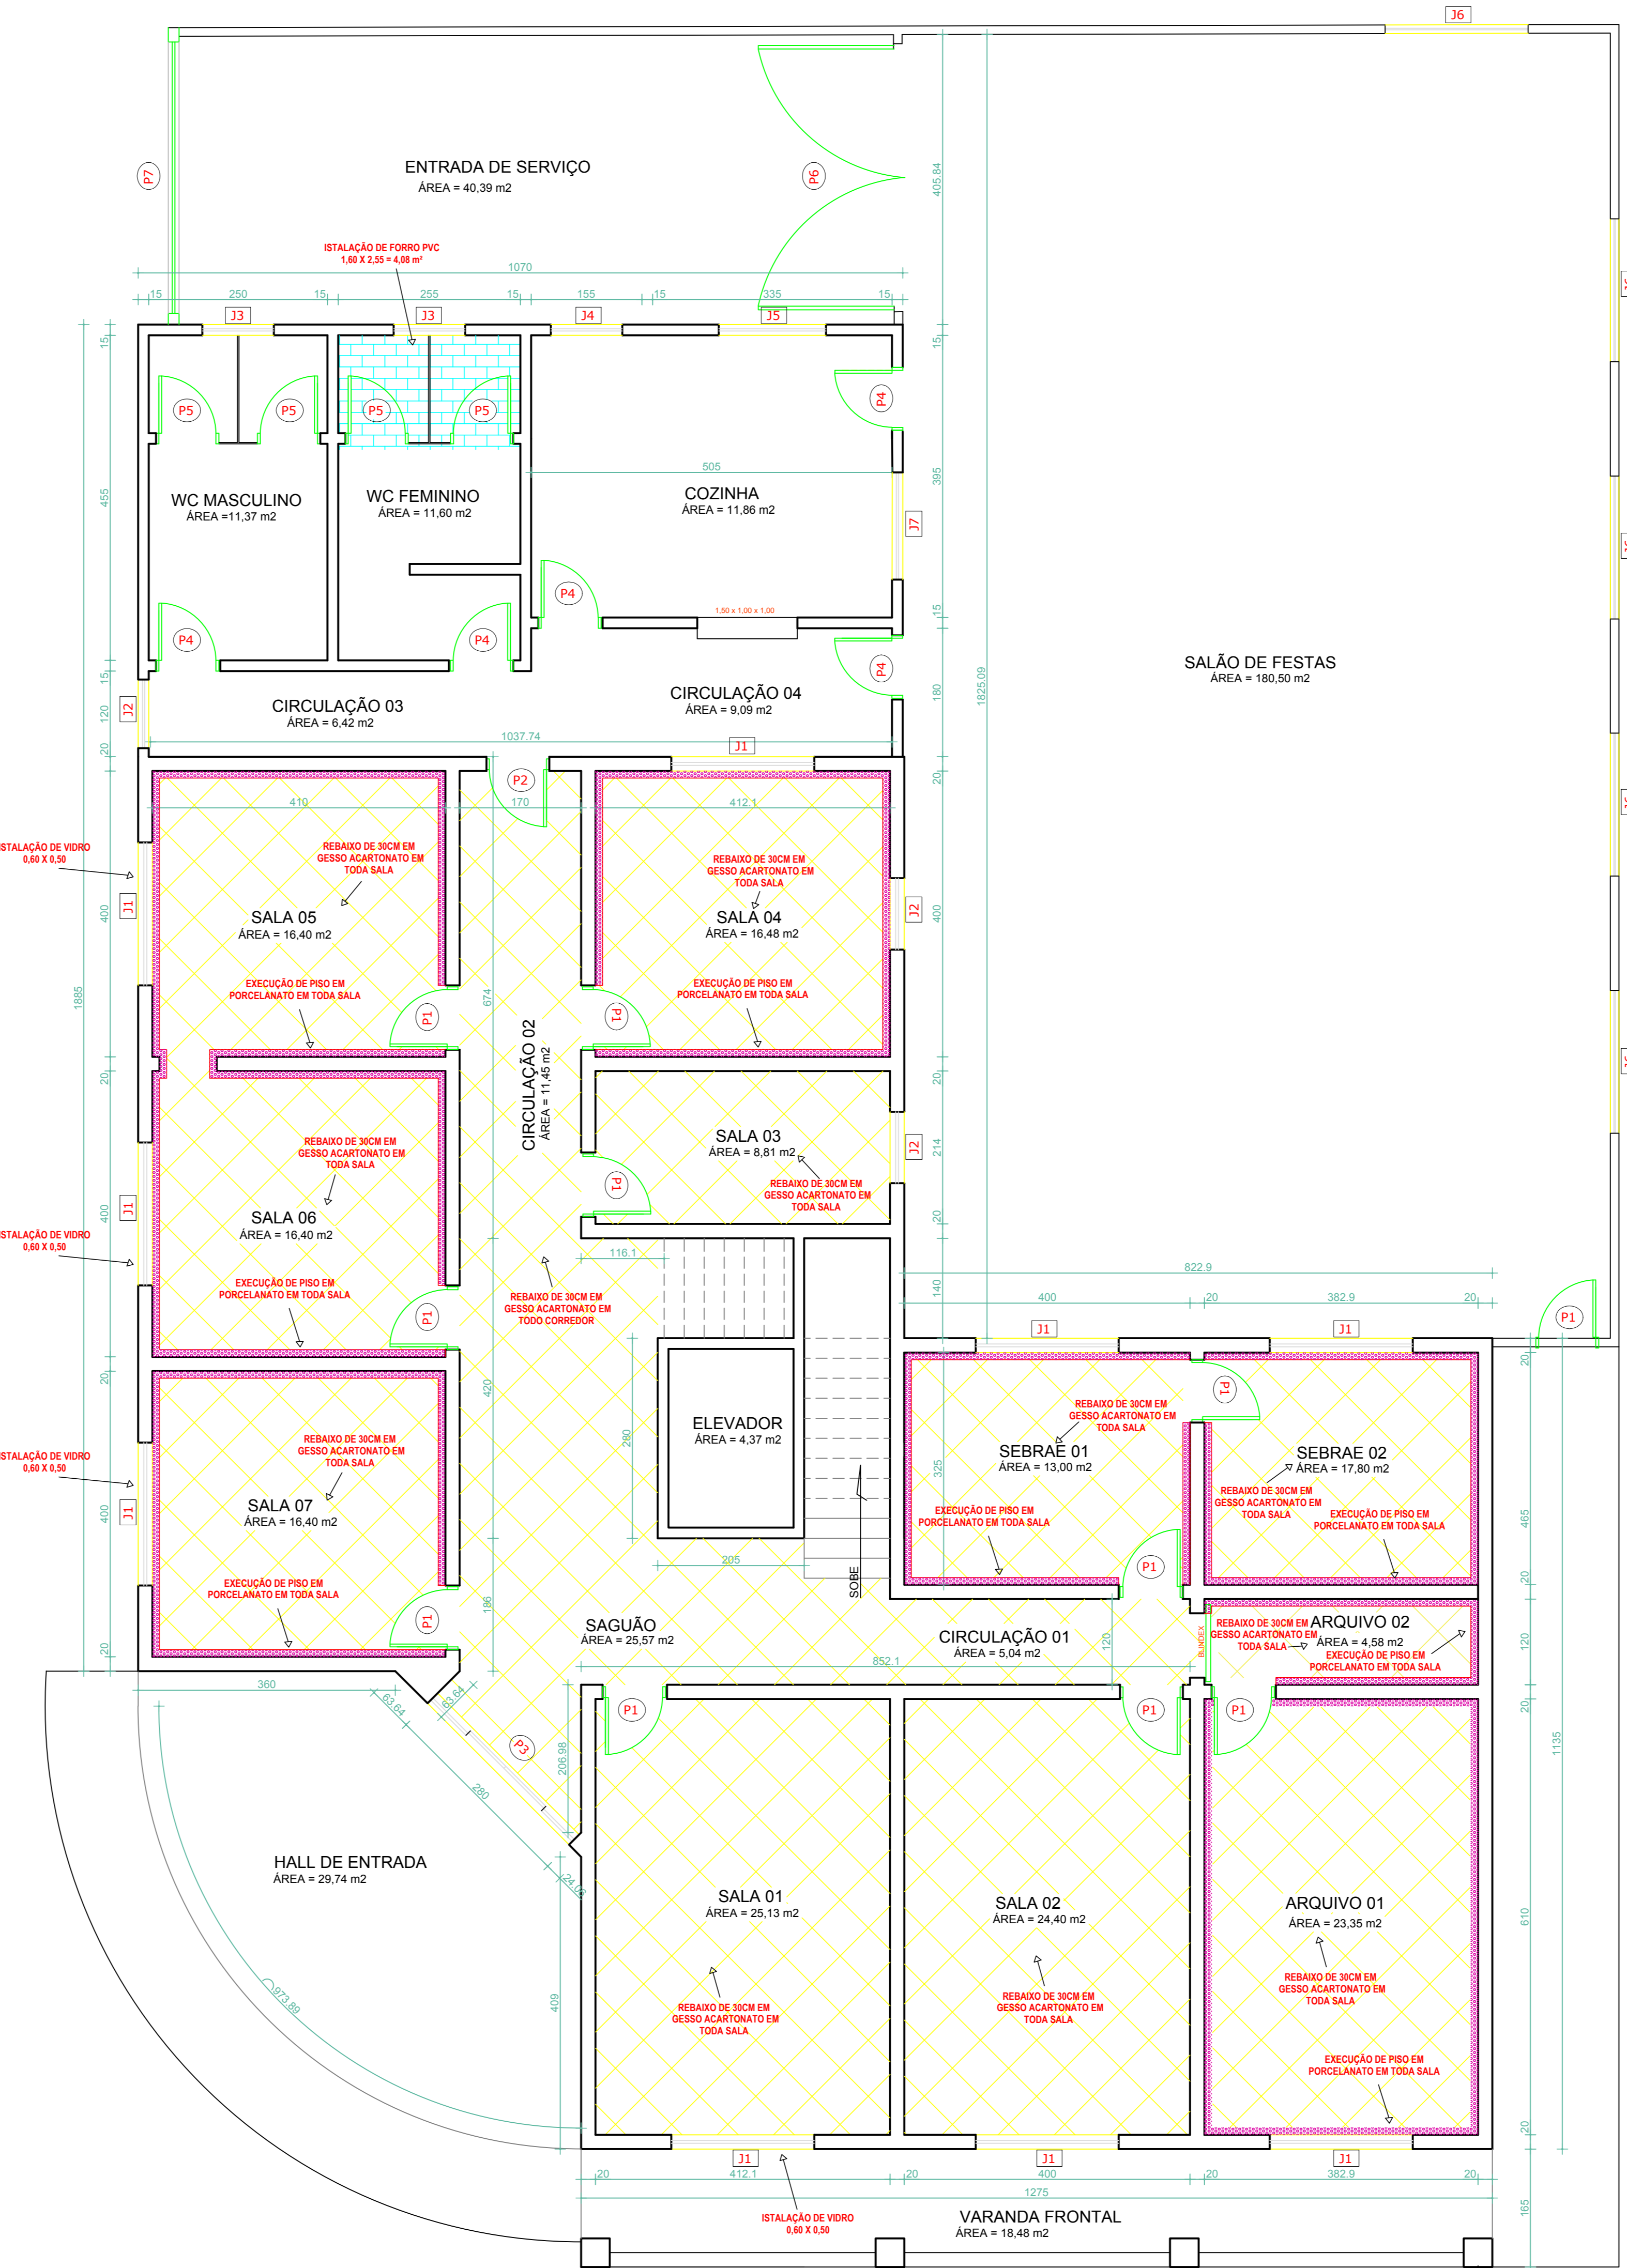


PLANTA BAIXA DE DEMOLIÇÃO - TÉRREO
ESC. 1/50

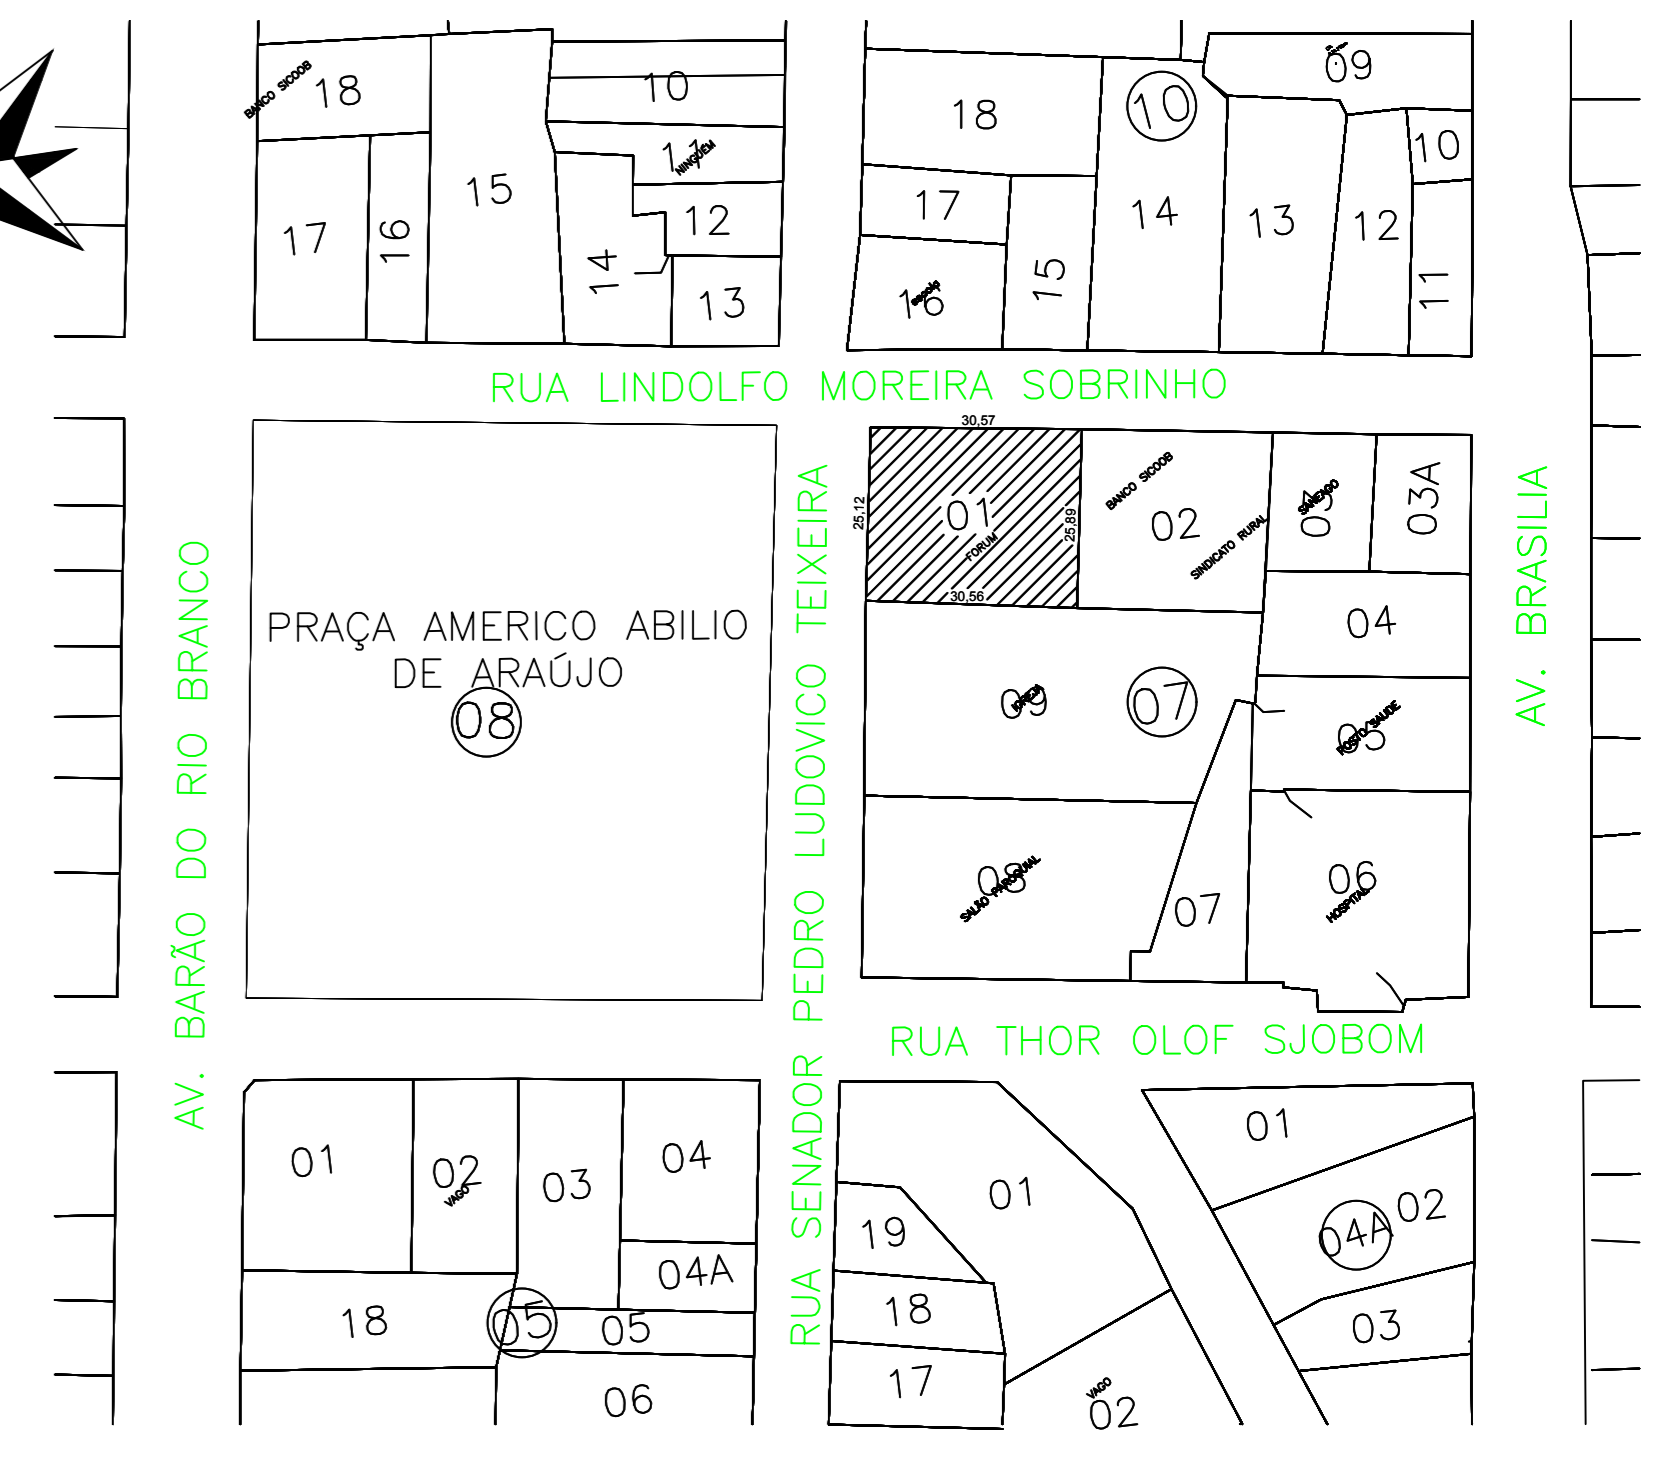

PLANTA BAIXA DE EXECUÇÃO - TÉRREO
ESC. 1/50

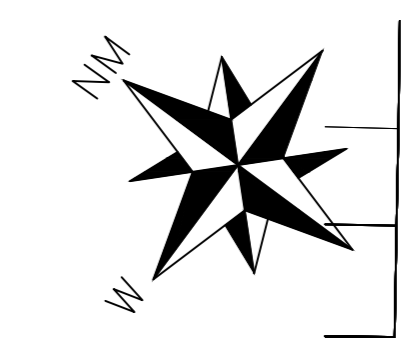

PLANTA DE SITUAÇÃO
ESC. 1/1000

COBERTURA EXISTENTE

QUADRO DE DEMOLIÇÃO

TETO

DEMOLIÇÃO DE FORRO DE GESSO EM PLACA

PISO

CÓDIGO MATERIALACABAMENTO

DEMOLIÇÃO DE RODAPE

QUADRO DE EXECUÇÃO

TETO

EXECUÇÃO DE FORRO PVC

REBAIXO EM GESSO ACARTONADO

PISO

CÓDIGO MATERIALACABAMENTO

PISO E RODAPE EM PORCELANATO 61x61cm PÓLIDO RETIFICADO COR BEGE - MARCA - EMBRAMCA - ASSENTAMENTO PISO SOBRE PISO

NOTAS DE PROJETO

- TODA SISTEMA ELÉTRICO SERÁ SUBSTITUÍDO POR UM NOVO.
- TODAS PAREDES INTERNAS E TETO SERÃO PINTADAS COM TINTA ACRÍLICA. (CORES A DEFINIR).
- TODAS AS PORTAS, PORTÕES E JANELAS DE FERRO IRÃO SER PINTADAS COM ESMALTE SINTÉTICO. (CORES A DEFINIR).
- SERÁ DEMOLIDO TODO O FORRO DE GESSO EM PLACA EXISTENTE PARA EXECUÇÃO DA PARTE ELÉTRICA E SERÁ EXECUTADO O REBAIXO DE TETO EM GESSO ACARTONADO DE ACORDO COM O PROJETO.

QUADRO DE JANELAS (CENTÍMETROS)

Família e tipo	Especificação	Código	Dimensões	Quantidade
JANELA DE FERRO COM VIDROS	BASCULANTE	J1	200,00x150,00x110,00	1
JANELA DE FERRO COM VIDROS	BASCULANTE	J2	200,00x150,00x110,00	2
JANELA DE FERRO COM VIDROS	BASCULANTE	J3	150,00x150,00x110,00	1
JANELA DE FERRO COM VIDROS	BASCULANTE	J4	200,00x150,00x110,00	1
JANELA DE FERRO COM VIDROS	DE CORRER 2 FOLHAS	J5	150,00x150,00x110,00	1
JANELA EM ALUMÍNIO	DE CORRER 1 FOLHA	J6	200,00x150,00x110,00	1
JANELA DE FERRO COM VIDROS	BASCULANTE	J7	150,00x150,00x110,00	1
Total geral:				22

QUADRO DE PORTAS (CENTÍMETROS)

Família e tipo	Especificação	Código	Dimensões	Quantidade
PORTA EM ALUMÍNIO	3 FOLHAS	P1	80,00x210,00	3
PORTA DE FERRO COM VIDROS	2 FOLHAS	P2	80,00x210,00	1
PORTA DE FERRO COM VIDROS	2 FOLHAS	P3	150,00x210,00	1
PORTA DE FERRO	2 FOLHAS	P4	80,00x210,00	1
PORTA DE FERRO	2 FOLHAS	P5	150,00x160,00	1
PORTA DE FERRO	2 FOLHAS	P6	150,00x250,00	1
PORTA DE FERRO	PORTÃO DE CORRER	P7	150,00x250,00	1
Total geral:				24

ARQUITETURA

PROFESSOR(A):

CREA:

DECLARO ESTAR CIENTE

QUE A APROVAÇÃO DESTES PROJETOS NÃO SIGNIFICA O RECONHECIMENTO DA PREFEITURA DO OBRITO DE PROPRIEDADE DO TERRENO

QUE O HABITE SE SO SERÁ FORNECIDO PARA:

1- PROJETO EXECUTADO SEM MODIFICAÇÕES.

2- REDE DE ÁGUA PLUVIAL NÃO LIGADA A REDE DE ESGOTO (E VOU VERBA).

4- QUE DEVERÁ SER MANTIDA PARA FISCALIZAÇÃO NA OBRA, SEM NA DESTE DOCUMENTO E RESPECTIVO ALVARÁ DE LICENÇA.

PROPRIETÁRIO: CÂMARA MUNICIPAL DE CORUMBAIBA

PROJETO LOCAL: LEVANTAMENTO DE Prédio Público - ÁREA INSTITUCIONAL

ENDEREÇO: Rua Dr. Pedro Ludovico Teixeira, esquina com Rua 04 Quadra 07, Lote 01 - Centro - Município de Corumbá - GO

ASSINATURAS:

PROPRIETÁRIO: CÂMARA MUNICIPAL DE CORUMBAIBA

PROJETA: LUIZ PIMENTA DE FARIAS

ÁREAS (m²):

ÁREA DO TERRENO: 838,84 m²

ÁREA CONSTR. TERRENO AVERBADA: 608,97 m²

ÁREA CONSTR. 2º PVTO AVERBADA: 329,78 m²

ÁREA CONSTRUÍDA TOTAL AVERBADA: 938,35 m²

ÍNDICE DE FERRAGEM ABILIDADE: 27,88 %

TAXA DE OCUPAÇÃO: 72,31 %

CONTEÚDO: PLANTA BAIXA TERREO, SITUAÇÃO E DETALHAMENTOS

ESCALA: INDICADA

DESENHO: LUIZ PIMENTA

DATA: JULHO / 2023

FOLHA Nº: 01/03

